


Zmiana miejscowego planu zagospodarowania przestrzennego wsi:
Stanin, Wesolówka, Tuchowicz i Jeleniec, gmina Stanin
obręb: Tuchowicz
Objaśnienie zastosowanych oznaczeń znajduje się
na Załączniku Nr 1 do niniejszej uchwały

Wyrys ze studium uwarunkowań i kierunków
zagospodarowania przestrzennego gminy Stanin
przyjętego uchwałą Nr XVII/559/2001 Rady Gminy Stanin z dnia 28 czerwca 2001 r.
skala 1:25000

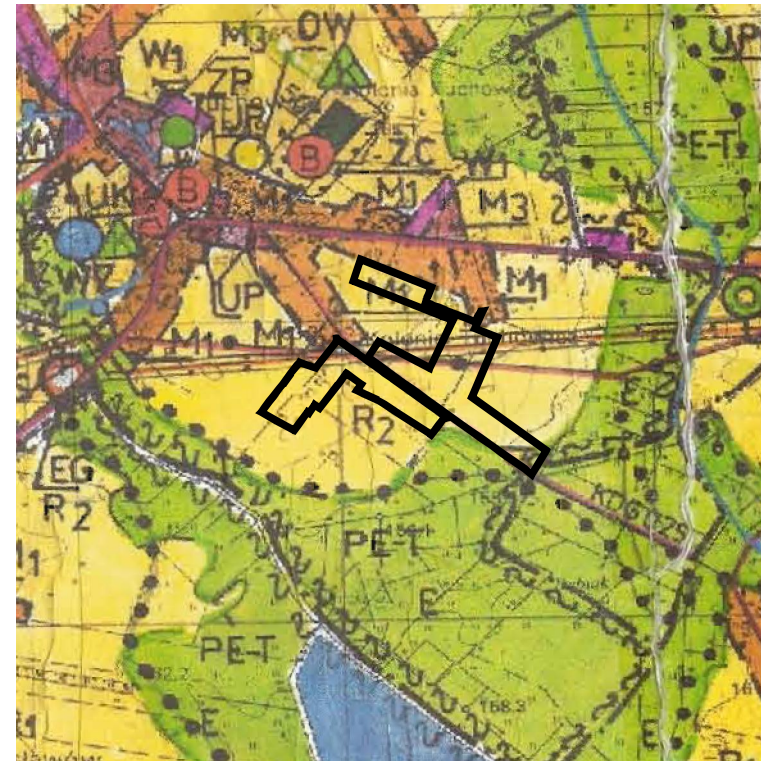

granicze obszarów objętych zmianą
miejscowego planu zagospodarowania
przestrzennego wsi Stanin, Wesolówka,
Tuchowicz i Jeleniec, gmina Stanin

W granicach terenów objętych zmianą planu, a oznaczonych w Studium
symbolem R2 (...) dopuszcza się lokalizację nowej zabudowy mieszkaniowej,
usługowej i leśniczowej pod warunkiem dostępności do drogi publicznej,
możliwością ekonomicznego uzbrojenia terenu w infrastrukturę techniczną,
spełnienie wymogów wynikających z przepisów szczególnych
oraz nie naruszania interesów osób trzecich (...).

Załącznik Nr 12
do Uchwały Nr
Rady Gminy Stanin
z dnia roku

Skala 1:1 000
1cm=10m
0 10 20 30 40 50