
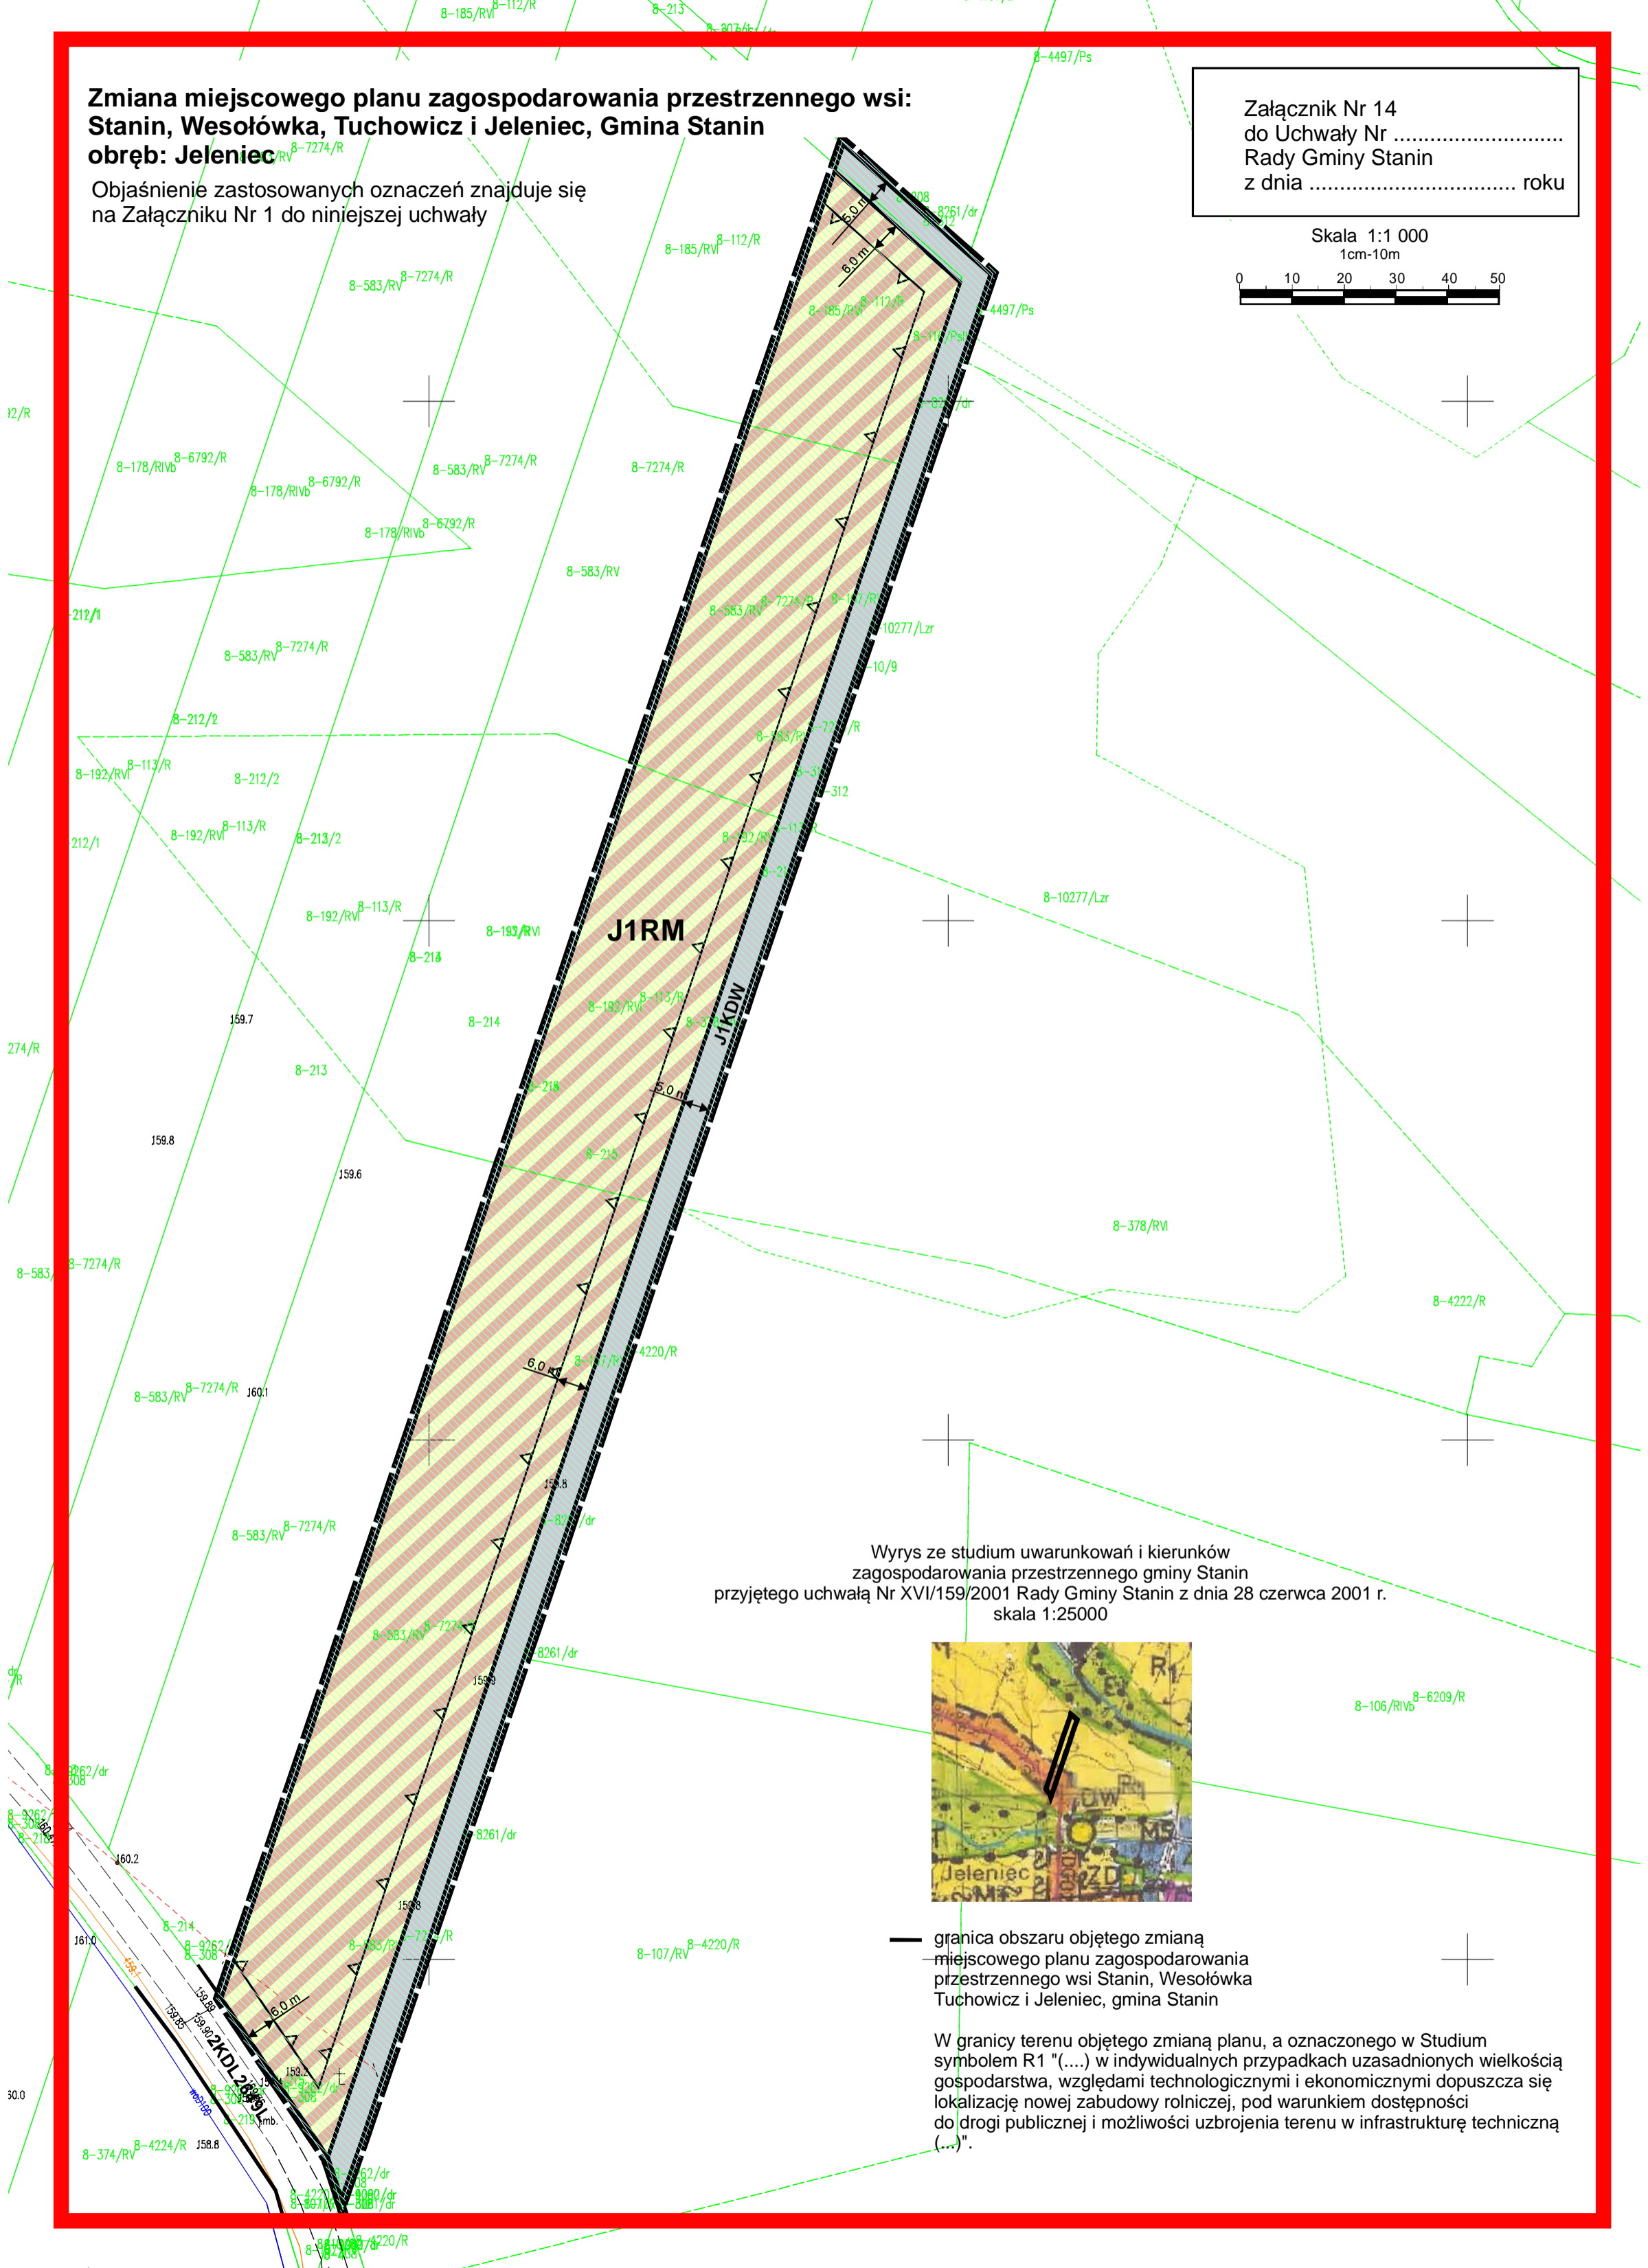


Zmiana miejscowego planu zagospodarowania przestrzennego wsi: Stanin, Wesołówka, Tuchowicz i Jeleniec, Gmina Stanin

obręb: Jeleniec
Objaśnienie zastosowanych oznaczeń znajduje się
na Załączniku Nr 1 do niniejszej uchwały

Załącznik Nr 14
do Uchwały Nr
Rady Gminy Stanin
z dnia roku

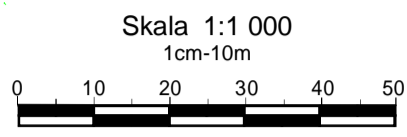

Wyrys ze studium uwarunkowań i kierunków
zagospodarowania przestrzennego gminy Stanin
przyjętego uchwałą Nr XVI/159/2001 Rady Gminy Stanin z dnia 28 czerwca 2001 r.
skala 1:25000



— granica obszaru objętego zmianą
miejscowego planu zagospodarowania
przestrzennego wsi Stanin, Wesołówka
Tuchowicz i Jeleniec, gmina Stanin

W granicy terenu objętego zmianą planu, a oznaczonego w Studium symbolem R1 "(...)" w indywidualnych przypadkach uzasadnionych wielkością gospodarstwa, względami technologicznymi i ekonomicznymi dopuszcza się lokalizację nowej zabudowy rolnej, pod warunkiem dostępności do drogi publicznej i możliwości uzbrojenia terenu w infrastrukturę techniczną (...).