


**Zmiana miejscowego planu zagospodarowania przestrzennego wsi:
Stanin, Wesołówka, Tuchowicz i Jeleniec, Gmina Stanin
obręb: Stanin**

Objaśnienie zastosowanych oznaczeń znajduje się
na Załączniku Nr 1 do niniejszej uchwały

Załącznik Nr 2
do Uchwały Nr
Rady Gminy Stanin
z dnia roku

Skala 1:1 000
1cm=10m

0 10 20 30 40 50

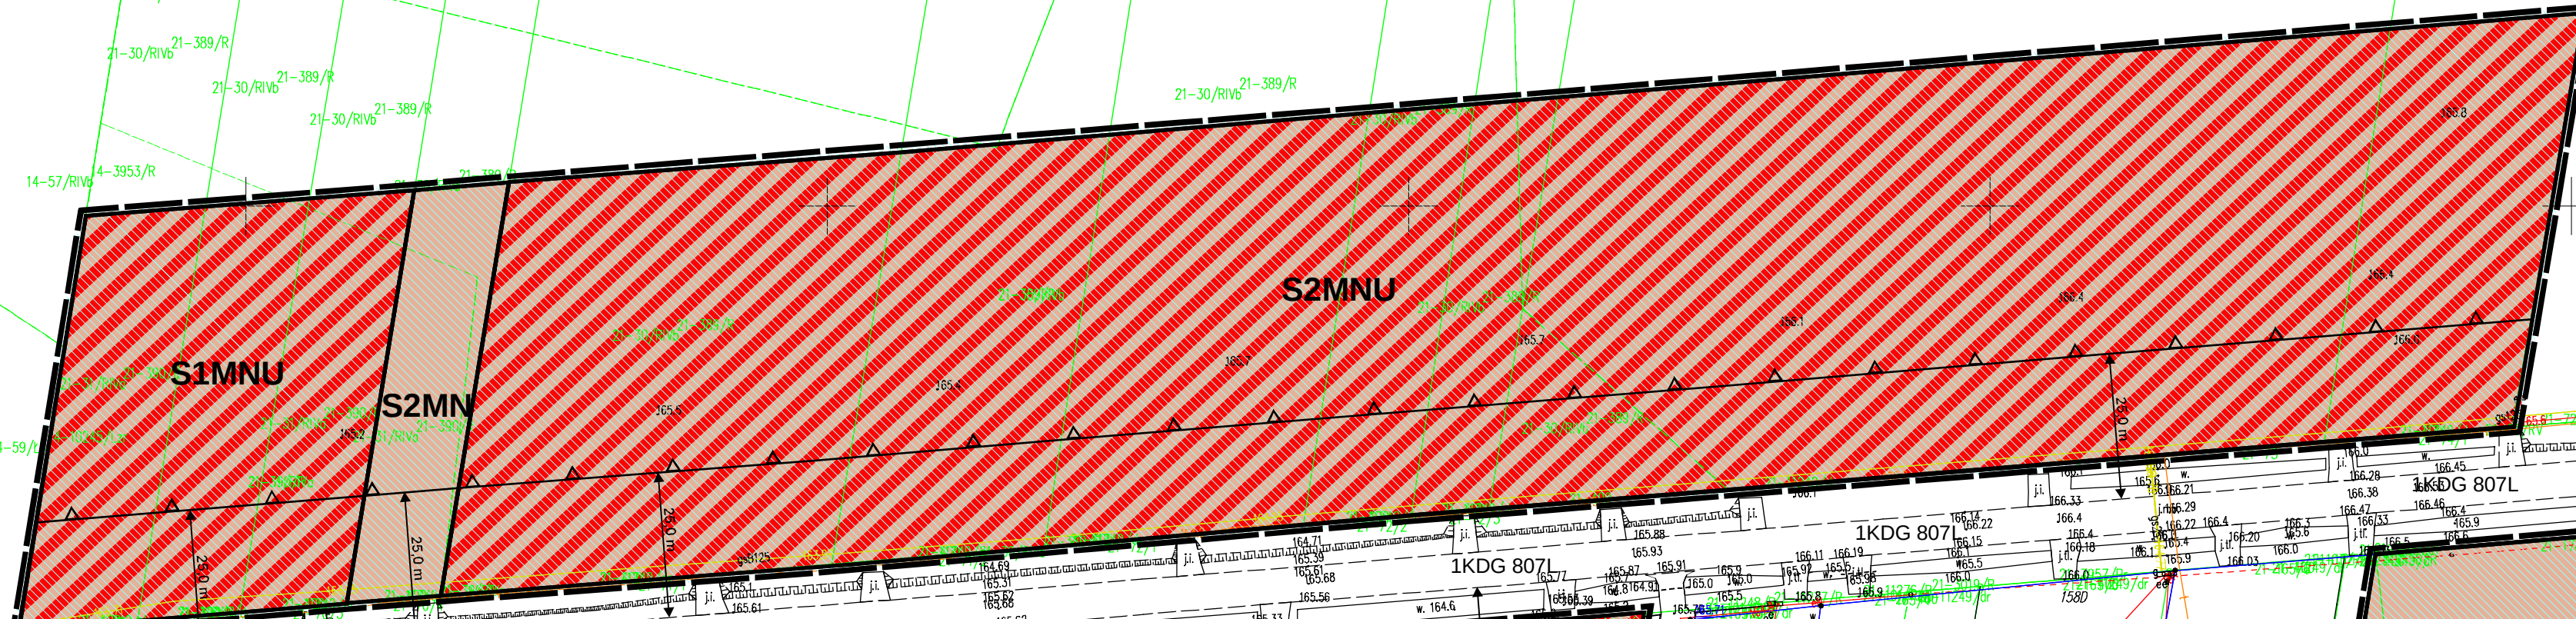

Wyrzys ze studium warunków i kierunków
zagospodarowania przestrzennego gminy Stanin
przyjętego uchwałą Nr XVI/159/2001 Rady Gminy Stanin z dnia 28 czerwca 2001 r.
skala 1:25000



granica obszarów objętych zmianą
miejscowego planu zagospodarowania
przestrzennego wsi Stanin, Wesołówka
Tuchowicz i Jeleniec, gmina Stanin

W granicy terenu objętego zmianą planu, a oznaczonego w Studium
symbolem R2 (.....) dopuszcza się lokalizację nowej zabudowy mieszkaniowej,
usługowej i letniskowej pod warunkiem dostępności do drogi publicznej
możliwości ekonomicznego uzbrojenia terenu w infrastrukturę techniczną,
spełnienie wymogów wynikających z przepisów szczególnych
oraz nie naruszania interesów osób trzecich (...).