


Zmiana miejscowego planu zagospodarowania przestrzennego wsi:
Stanin, Wesółówka, Tuchowicz i Jeleniec, Gmina Stanin
obręb: Stanin

Objaśnienie zastosowanych oznaczeń znajduje się
na Załączniku Nr 1 do niniejszej uchwały

Załącznik Nr 3
do Uchwały Nr
Rady Gminy Stanin
z dnia roku

Skala 1:1 000
1cm=10m
0 10 20 30 40 50



Wzrost z studium uwarunkowań i kierunków
zagospodarowania przestrzennego gminy Stanin
przyjętą uchwałą Nr XVII/159/2001 Rady Gminy Stanin z dnia 28 czerwca 2001 r.
skala 1:25000



granica obszarów objętych zmianą
miejscowego planu zagospodarowania
przestrzennego wsi Stanin, Wesółówka
Tuchowicz i Jeleniec, gmina Stanin

W granicy terenu objętego zmianą planu a oznaczonego w Studium
symbolem R2 („...”) dopuszcza się lokalizację nowej zabudowy mieszkaniowej,
usługowej i rekreacyjnej pod warunkiem oddziaływania na drogę publiczną,
możliwości ekonomicznego uzbrojenia terenu w infrastrukturę techniczną,
spełnienia wymogów wynikających z przepisów szczególnych
oraz nie naruszania interesów osób trzecich (...).“