

**Zmiana miejscowego planu zagospodarowania przestrzennego wsi:
Stanin, Wesołówka, Tuchowicz i Jeleniec, gmina Stanin
obręb: Tuchowicz**


Objaśnienie zastosowanych oznaczeń znajduje się
na Załączniku Nr 1 do niniejszej uchwały

Załącznik Nr 10
do Uchwały Nr
Rady Gminy Stanin
z dnia roku

Skala 1:1 000
1cm-10m

0 10 20 30 40 50

Wzrys ze studium uwarunkowań i kierunków
zagospodarowania przestrzennego gminy Stanin
przyjętego uchwałą Nr XVI/159/2001 Rady Gminy Stanin z dnia 28 czerwca 2001 r.
skala 1:25000

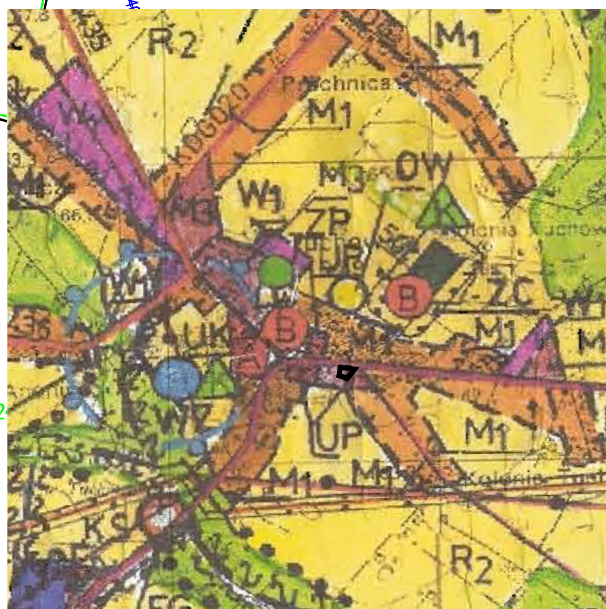

— granica obszaru objętego zmianą
miejscowego planu zagospodarowania
przestrzennego wsi Stanin, Wesołówka
Tuchowicz i Jeleniec, gmina Stanin