

Zmiana miejscowego planu zagospodarowania przestrzennego wsi:
Stanin, Wesołówka, Tuchowicz i Jeleniec, Gmina Stanin
obręb: Jeleniec

Objaśnienie zastosowanych oznaczeń znajduje się
na Załączniku Nr 1 do niniejszej uchwały

Załącznik Nr 15
do Uchwały Nr
Rady Gminy Stanin
z dnia roku

Skala 1:1 000
1cm=10m
0 10 20 30 40 50
B-756/R
B-450/R

stacja ochrony sanitarna z sanitarną -150,0 m


J2RM

J3RM

J4RM

J3RM

Wzrys ze studium uwarunkowań i kierunków
zagospodarowania przestrzennego gminy Stanin
przyjętego uchwałą Nr XVI/159/2001 Rady Gminy Stanin z dnia 28 czerwca 2001 r.
skala 1:25000

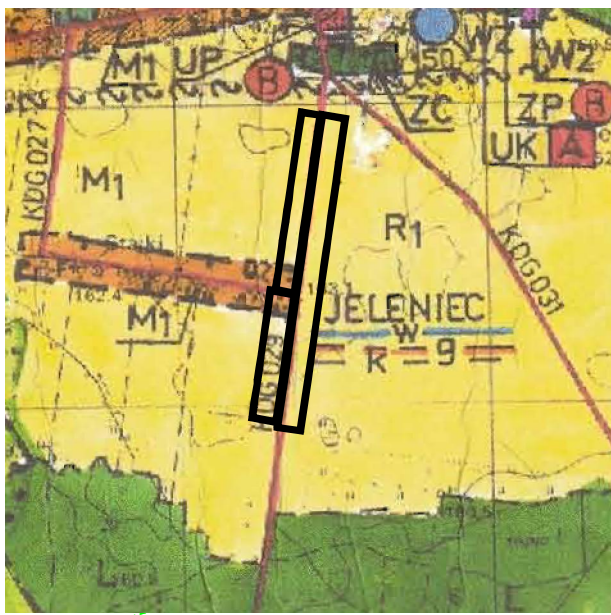

granice obszarów objętych zmianą
miejscowego planu zagospodarowania
przestrzennego wsi Stanin, Wesołówka
Tuchowicz i Jeleniec, gmina Stanin

W granicy terenu objętego zmianą planu, a oznaczonego w Studium
symbolem R1 "C...") w indywidualnych przypadkach uzasadnionych wielkością
gospodarstwa, względami technologicznymi i ekonomicznymi dopuszcza się
lokalizację nowej zabudowy rolniczej, pod warunkiem dostępności
do drogi publicznej i możliwości użycia terenu w infrastrukturę techniczną
("...").