

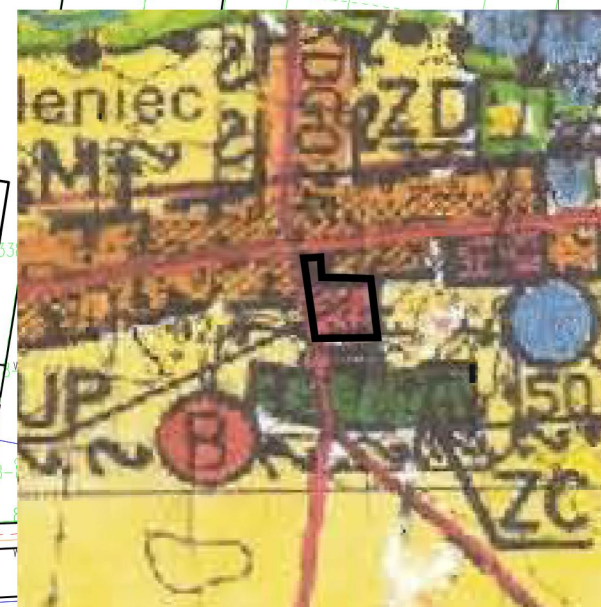
**PROGNOZA ODDZIAŁYWANIA NA ŚRODOWISKO
USTALEŃ ZMIANY MIEJSCOWEGO PLANU ZAGOSPODAROWANIA PRZESTRZENNEGO WSI:
STANIN, WESOŁÓWKA, TUCHOWICZ, JELENIEC
GMINA STANIN
- etap I**

Załącznik Nr 2

Skala 1:1 000
1cm=10m




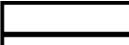

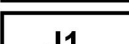


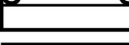
Wyrys ze studium uwarunkowań i kierunków zagospodarowania przestrzennego gminy Stanin przyjętego uchwałą Nr XVI/159/2001 Rady Gminy Stanin z dnia 28 czerwca 2001 r. skala 1:25000





granica obszaru objętego zmianą miejscowego planu zagospodarowania przestrzennego wsi Stanin, Wesołówka Tuchowicz i Jeleniec, gmina Stanin

(...)

OZNACZENIA

-  granica opracowania zmiany planu miejscowego (oznaczenie informacyjne)
-  linie rozgraniczające tereny o różnych zasadach zagospodarowania (oznaczenie informacyjne)
-  nieprzekraczalne linie zabudowy (oznaczenie informacyjne)
-  numeryczne oznaczenie terenu (oznaczenie informacyjne)
-  tereny zabudowy usługowej (przekształcenie podłoża, ubytek terenów otwartych, emisja zanieczyszczeń do atmosfery, gleby i wód)
-  strefy sanitarne ochrony sanitarnej od cmentarza (ochrona wód i ludzi)
-  elementy wymiarowania (oznaczenie informacyjne)

OZNACZENIA INFORMACYJNE

-  teren drogi powiatowej klasy zbiorczej (emisja gazowa, pyłowa i hałasu, zanieczyszczenie gleb w sąsiedztwie)
-  teren drogi gminnej klasy dojazdowej (emisja gazowa, pyłowa i hałasu, zanieczyszczenie gleb w sąsiedztwie)

1KDZ1354L

2KDD2654L

J1U

150,0 m

50,0 m

6,0 m

8,0 m