



**Zmiana miejscowego planu zagospodarowania przestrzennego wsi:
Stanin, Wesołówka, Tuchowicz i Jeleniec, Gmina Stanin
obręb: Jeleniec etap I**

Załącznik Nr 2
do Uchwały Nr
Rady Gminy Stanin
z dnia roku

Skala 1:1 000
1cm=10m

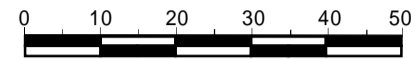

Wyrys ze studium uwarunkowań i kierunków
zagospodarowania przestrzennego gminy Stanin
przyjętego uchwałą Nr XVI/159/2001 Rady Gminy Stanin z dnia 28 czerwca 2001 r.
skala 1:25000

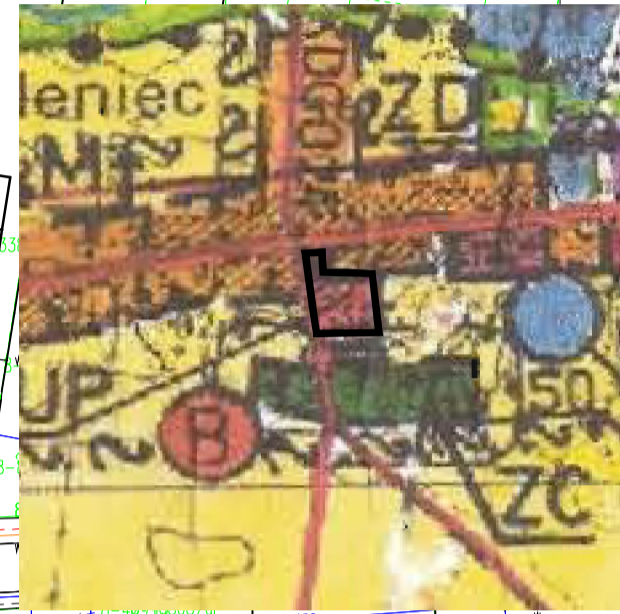

1KDZ1354L

2KDD2654L

granica obszaru objętego zmianą
miejscowego planu zagospodarowania
przestrzennego wsi Stanin, Wesołówka
Tuchowicz i Jeleniec, gmina Stanin
(...)

J1U

OZNACZENIA

- granica opracowania zmiany planu miejscowego
- linie rozgraniczające tereny o różnych zasadach zagospodarowania
- nieprzekraczalne linie zabudowy
- numeryczne oznaczenie terenu
- tereny zabudowy usługowej
- strefy ochrony sanitarnej od cmentarza
- obszar występowania GZWP nr 215
- elementy wymiarowania

OZNACZENIA INFORMACYJNE

- teren drogi powiatowej klasy zbiorczej
- teren drogi gminnej klasy dojazdowej

161.5